PLAN TERRIER

Ech: 1/200

LEGENDE

LIMITE DES TERRAINS MIS A DISPOSITION DE L'ENTREPRENEUR

- LEGENDE LEVE TOPOGRAPHIQUE -

- POINT DE NIVEAU (idea001)
- POINT DE STATION (idea002)
- AVALOIR (idea004)
- CHAMBRE DE VISITE (idea005)
- PAVE REPERE D'EAU (idea007)
- PAVE REPERE GAZ (idea008)
- COMPTEUR GAZ (idea0080)
- PAVE REPERE ELECTRIQUE (idea009)
- BORNE DE PROPRIETE (idea 011)
- POTEAU ELECTRIQUE (idea 013)
- POTEAU D'ECLAIRAGE (idea014)
- POTEAU CATENAIRE (idea016)
- BOUCHE A CLEF (idea017)
- ARBRE (idea018)
- BUISSON (idea019)
- PYLONE HAUTE TENSION (idea021)
- POTEAU DE SIGNALISATION (idea022)
- PAVE REPERE AIR LIQUIDE (idea024)
- SOUPIRAIL (idea028)
- SEUIL DE PORTE (idea029)
- GRAND SEUIL DE PORTE (idea0291)
- RADIER TUYAU (idea070)
- DESSUS TUYAU (idea071)
- PIEZOMETRE (idea72)
- ENTREE CARROSSABLE (idea1G)
- GRAND TRAPPILLON (E-Chambre de visite)
- ARMOIRE DE TROTTOIR (E-Armoire de trottoir)
- ALIGNEMENT D'ARBRE (X-Trame)
- SEGMENT NON DEFINI (Y-Trait Continu)
- CONTOUR BATIMENT (E-Batiment)
- CLOTURE FILS (E-Clot-fils)
- CLOTURE DALLE (E-Clot-dalle-béton)
- CLOTURE DALLE+FIL (E-Clot-Of)
- MURET (E-Muret)
- MUR (E-Mur)
- HAIE (E-Haie)
- LIMITE ZONE ND (Limite-Zone-Boisée)
- LIMITE ZONE BETON (E-Bord-Béton)
- LIMITE ZONE TARMAC (E-Bord-Tarmac)
- BAS BORDURE (E-Bas-Bordure)
- BORD CHEMIN DE TERRE (E-Chemin-Terre)
- BORDURE ENTERREE (E-Bordure-Enterrée)
- FILET D'EAU (E-Filet-Eau)
- RAIL (Y-Rail)
- AXE FOSSE (E-Axe-Fosse)
- PIED TALUS (E-Pied-Talus)
- CRETE TALUS (E-Crête-Talus)
- TETE AQUEDUC (Y-Tête-Aqueduc)
- GLISSIERE DE SECURITE (Y-Glissière-Securité)

- LEGENDE IMPETRANTS -

- CABLE ELECTRICITE B.T. "ORES"
- CABLE ELECTRICITE M.T. "ORES"
- CABLE ELECTRICITE H.T. "ORES"
- CABLE SIGNALISATION
- FIBRE OPTIQUE - "PROXIMUS"
- CABLE TELEPHONIE "PROXIMUS"
- CONDUITE EAU "SWDE"

- REMARQUE IMPORTANTE -

Les diverses installations (Câbles, Canalisations, ...) figurées sur ce plan, sont reprises des plans et autres documents qui nous ont été communiqués, "à titre purement indicatif", par les différentes sociétés concessionnaires ou exploitantes.

Toutes les indications relatives aux tracés et emplacements des installations sont directionnelles et non absolues. De plus, les dérivations ou branchements d'alimentation des abonnés ne figurent pas sur ce plan.

Ni la responsabilité de l'auteur de projet, ni celle du maître de l'ouvrage ne peuvent être mise en cause sur les emplacements, nombres ou détails quelconque de ces installations.

L'adjudicataire est tenu de se renseigner auprès des administrations publiques, régies, sociétés concessionnaires,... sur la position précise de toutes les installations diverses figurées sur ce plan et de la présence éventuelle d'autres installations qui pourraient se trouver dans les limites des travaux projetés.

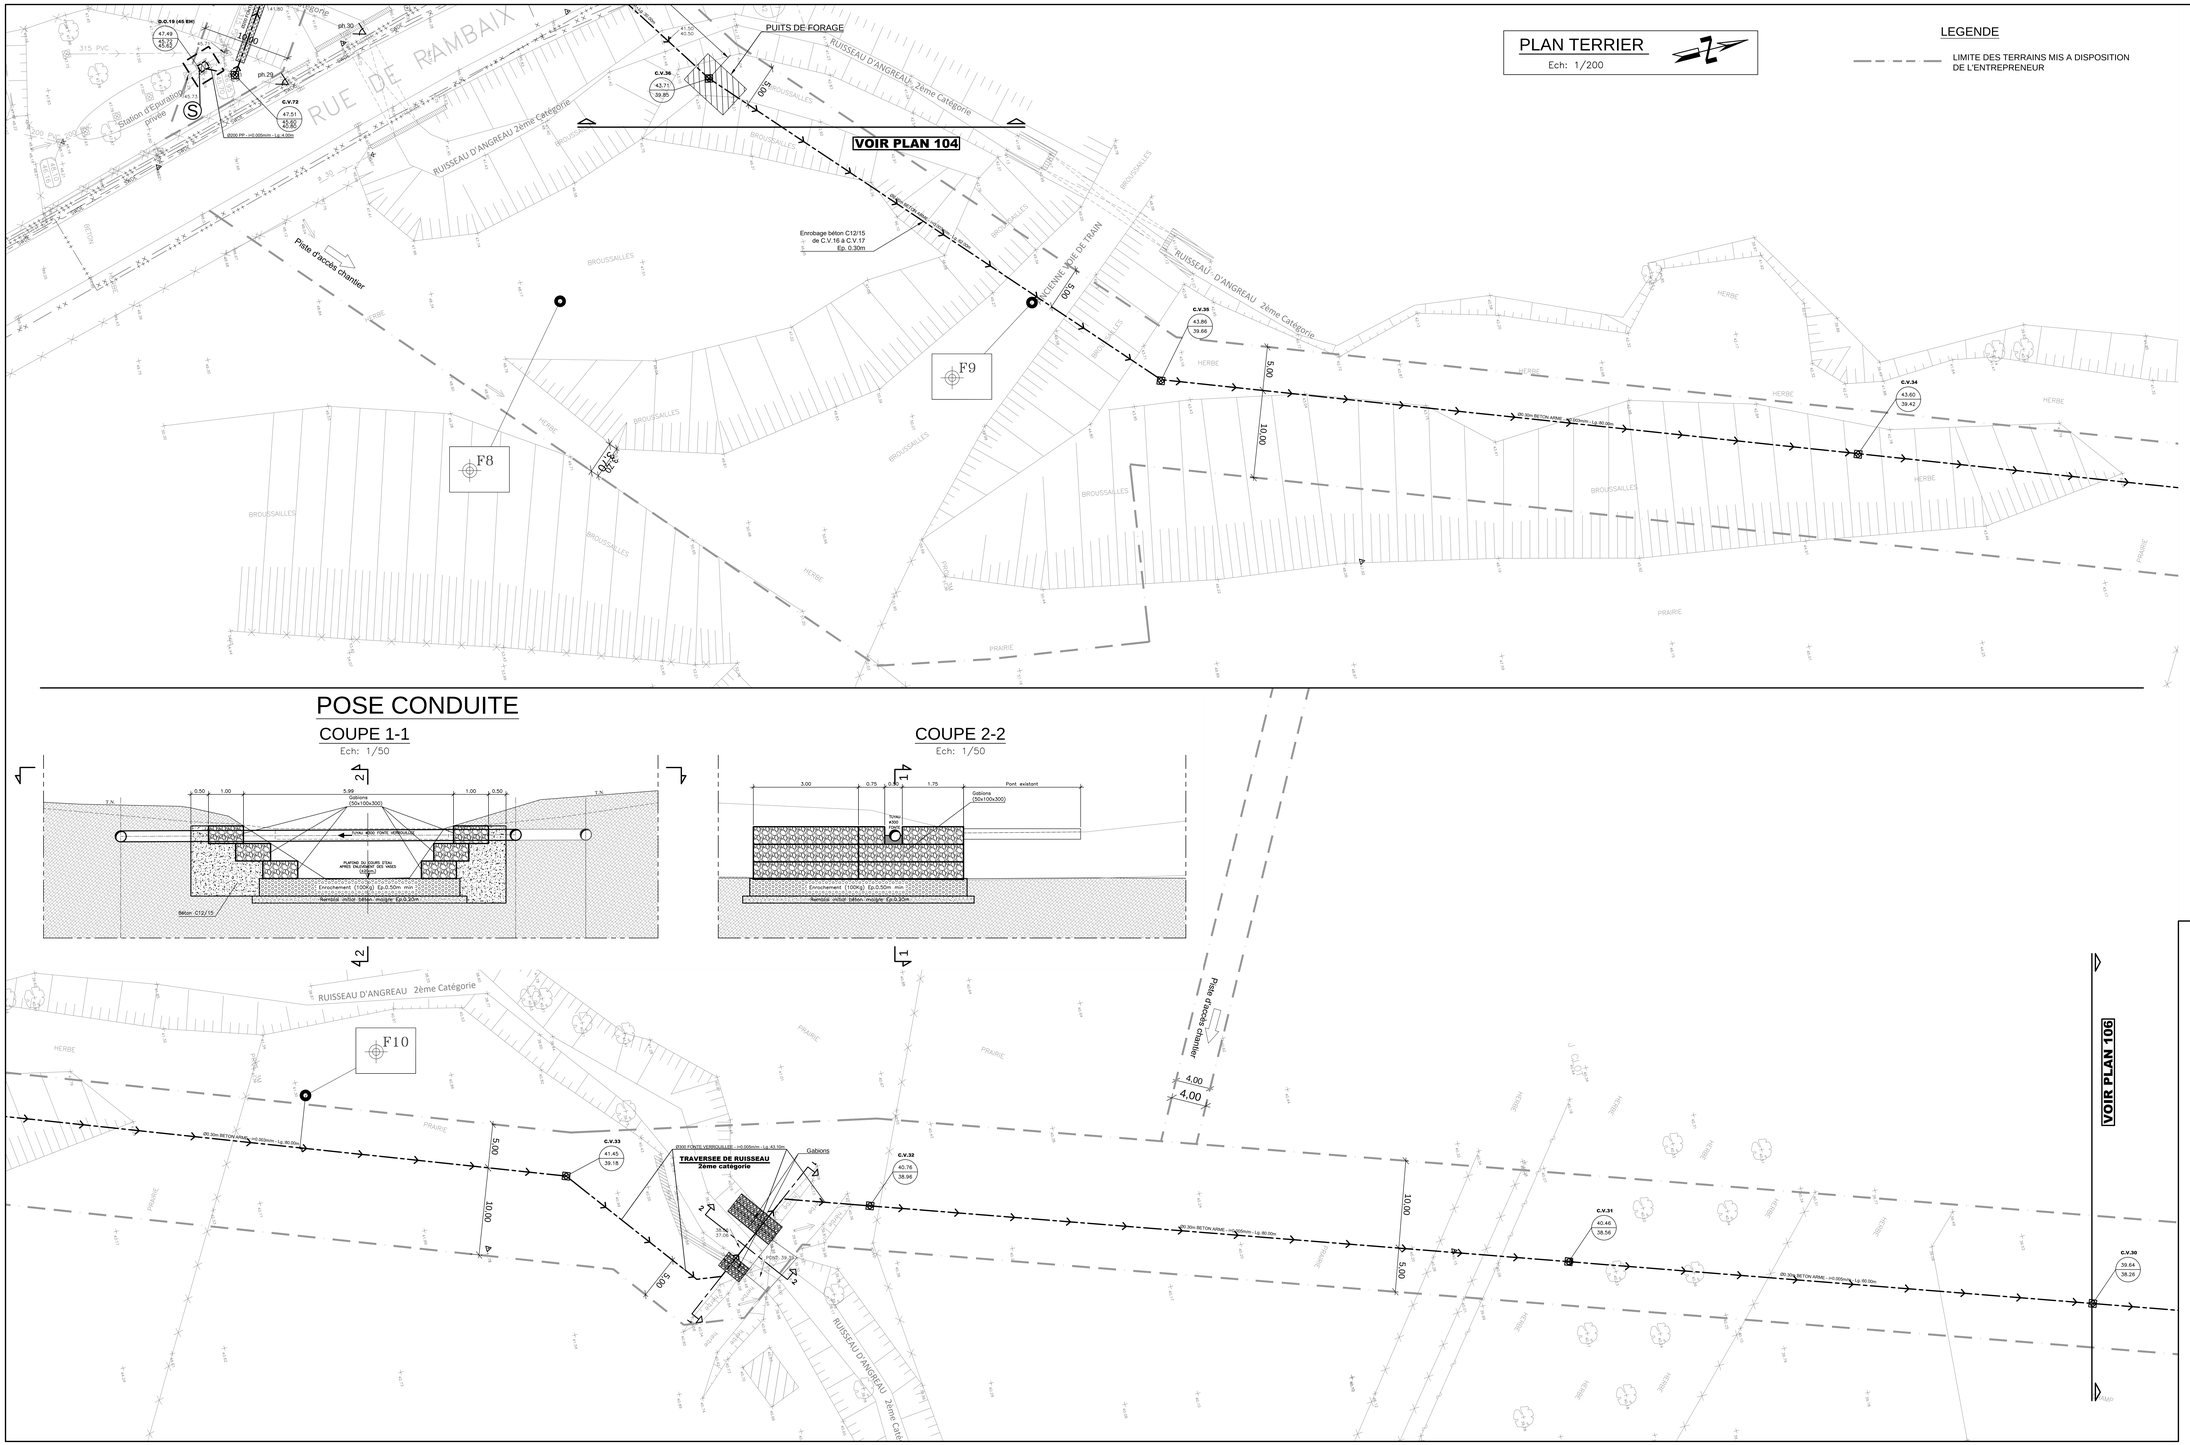

POSE CONDUITE

COUPE 1-1

Ech: 1/50

COUPE 2-2

Ech: 1/50

Repère photo
Voir plan n°116

0 2 4 6 8 10 12 14 16 18 20(m)

Echelle 1/200.

Indice	DATE	OBJET

MAITRE D'OUVRAGE ET FINANCEMENT:

SPGE

Société Publique de Gestion de l'Eau
Société Anonyme de Droit Public

Siège social : Rue de la Concorde,41 - 4800 VERVIERS
Siège administratif : Avenue de Stassart 14-16 - 5000 NAMUR
Tél. : +32(0)81.251.930 Fax : +32(0)81.251.946

POUVOIR ADJUDICATEUR ET MAITRE D'OUVRAGE DELEGUE:

Intercommunale de Développement Economique et d'Aménagement du Coeur du Hainaut
I.D.E.A. S.C.R.L.
SIEGE SOCIAL
Rue de Nimy, 53 - 7000 MONS
Tél. 065.375.711 - Fax. 065.375.723

COMMUNE DE HONNELLES

COLLECTEUR D'ASSAINISSEMENT ANGRE ET ANGREAU

ANGREAU
PLAN TERRIER N°4

Date : Juin 2019	Echelle(s): 1/200	Surface : 1,23 m²
Approuvé par la SPGE, le Mons, le		Référence SPGE : 53083/02/C001

DRESSE PAR:

ETUDES ET REALISATIONS

Rue de Nimy, 53 - 7000 MONS
Tél. : +32 (0)65.37.57.11
Fax. : +32 (0)65.37.57.23
Email : bureau.etude@idea.be

Directeur Etudes et Réalisations	Chef du service Assainissement:	Gestionnaire du Projet	Dessinateur
V. BENNOEH Benjamin	P. BOREUX Pascal	Ing. COUPAIN F.	REYGAERTS O.

Dossier IDEA :	Phase :	Numéro du Plan :
ABT 119	PROJET	105