PROFIL EN LONG

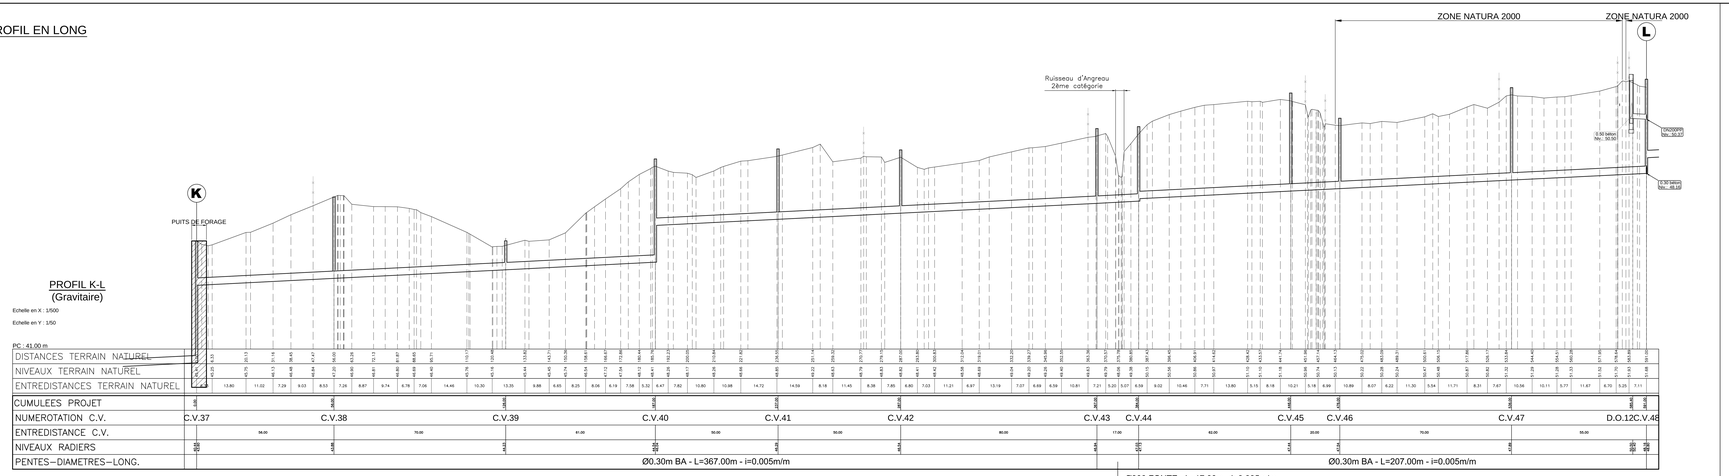

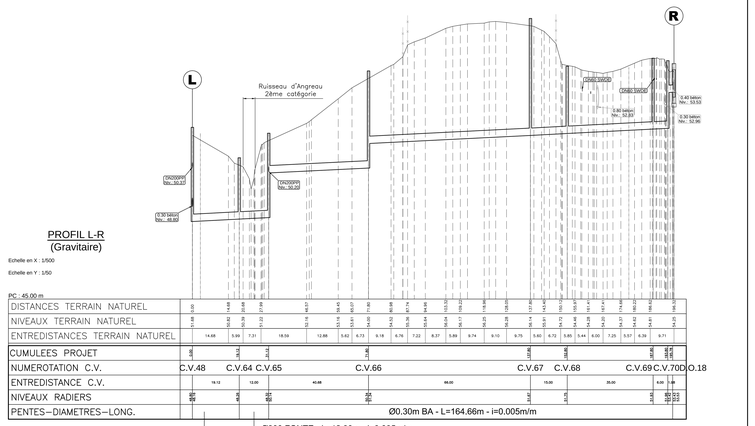

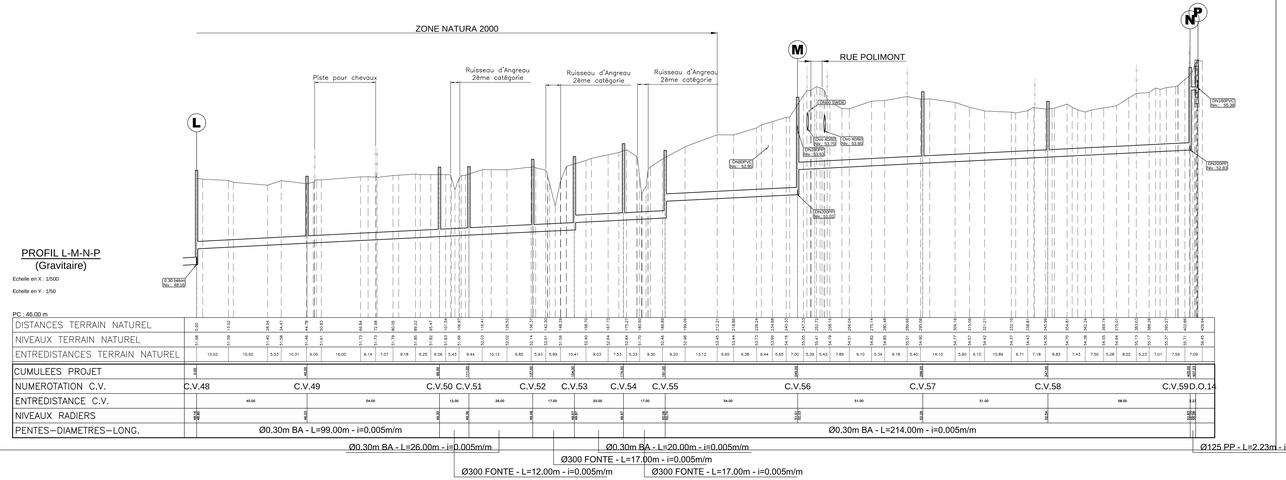

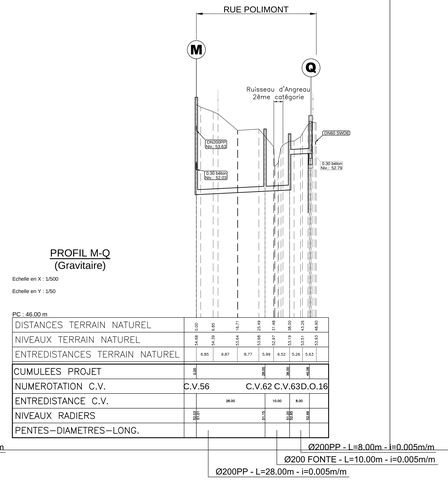

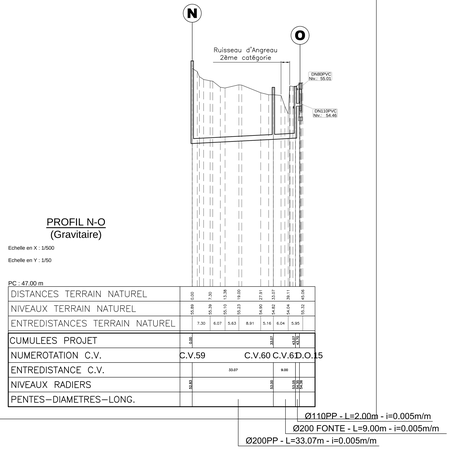

Indice	DATE	OBJET

MAITRE D'OUVRAGE ET FINANCEMENT

SPGE

Société Publique de Gestion de l'Eau
Société Anonyme de Droit Public

Siège social : Rue de la Concorde 41 – 4800 VERVIERS
Siège administratif : Avenue de Stassart 14-16 – 5000 NAMUR
Tél. : +32(0)81 251 930 Fax : +32(0)81 251 948

POUVOIR ADJUDICATEUR ET MAITRE D'OUVRAGE DELEGUE :

Intercommunale de Développement Economique et d'Aménagement du Centre et du Hainaut
(I.D.E.A. S.C.R.L.)
SIEGE SOCIAL
Rue de Mons, 31 - 7000 MONS
Tél. 065/35 11 11 Fax 065/35 12 00

COMMUNE DE HONNELLES

COLLECTEUR D'ASSAINISSEMENT ANGRE ET ANGREAU

ANGREAU
PROFILS EN LONG

Date : Juin 2019 | Echelle(s) : 1/500 – 1/50 | Surface : 1.76 ml
Approuvé par le SPGE, le
Mons, le | Référence SPGE : EM0402/C001

SPE7000 ZAP

ETUDES ET REALISATIONS

Rue de Mons, 31
7000 MONS

Tél. : +32 (0)65 37 37 11
Fax. : +32 (0)65 37 37 23
Email : bureau.etudes@idea.be

Directeur Etudes et Réalisations	Chef du service Assainissement	Gestionnaire du Projet	Dessinateur
F. BEAURLAIN Bérégovoy	R. BORDEUX Franck	Arg. COURTEAUX	M. CASARETTO G.

Dossier SIDA	Phase	Complément du Plan
ABT 119	PROJET	113

Impression 18/06/2019 10:49