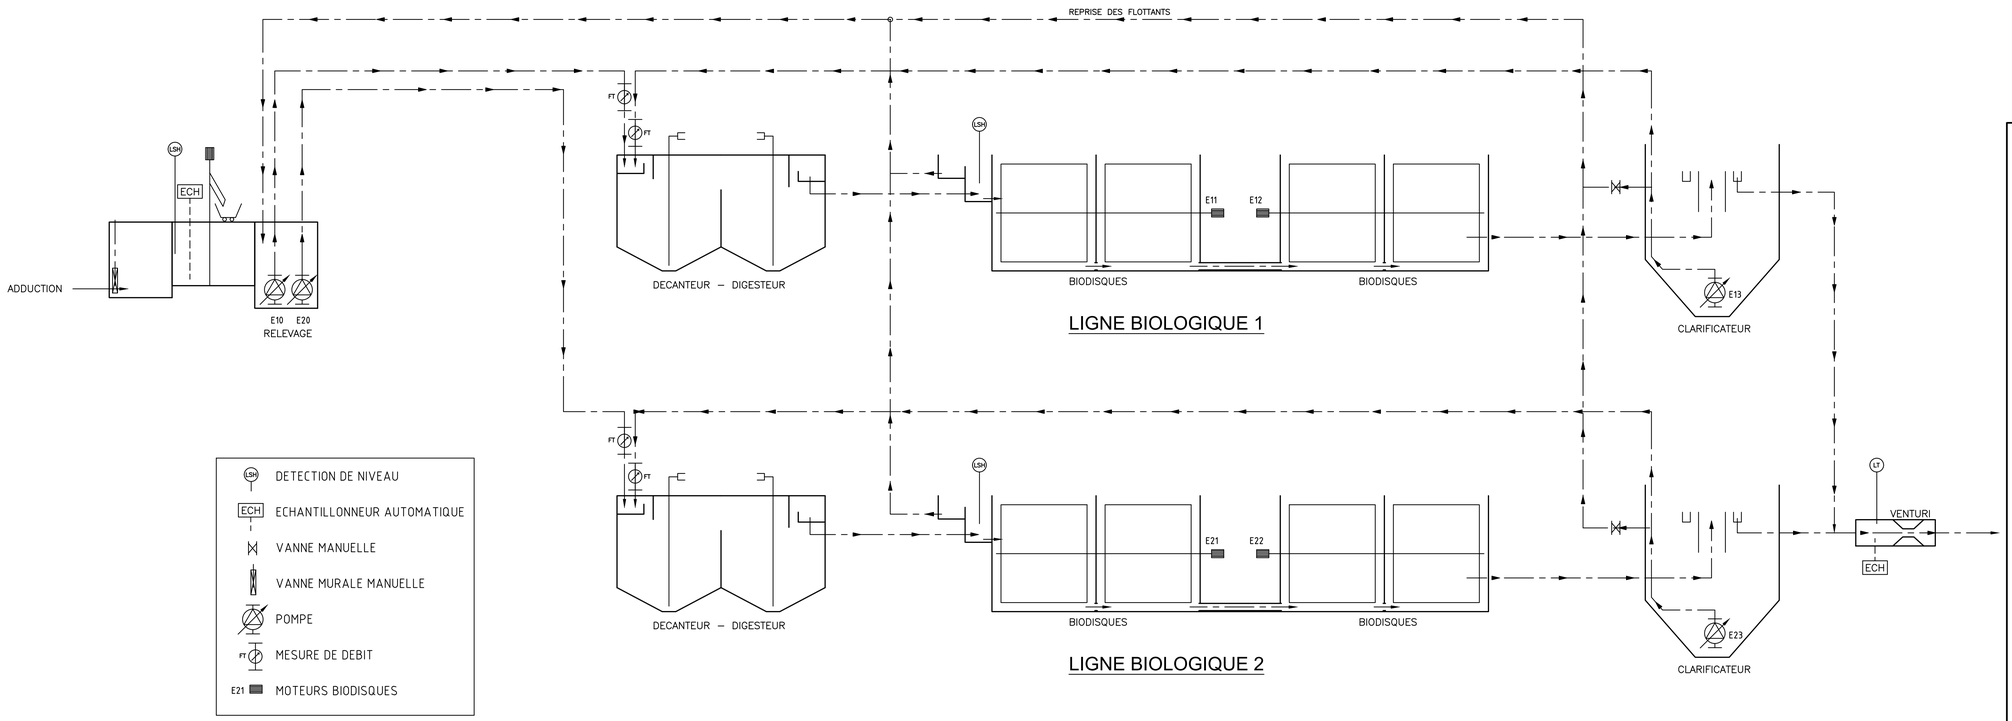

Indice	DATE	OBJET

MAITRE D'OUVRAGE
ET FINANCEMENT:

SPGE

Société Publique de Gestion de l'Eau
Société Anonyme de Droit Public

Siège social : Rue de la Concorde,41 - 4800 VERVIERS
Siège administratif : Avenue de Stassart 14-16 - 5000 NAMUR
Tél. : +32(0)81.251.930 Fax : +32(0)81.251.946

POUVOIR ADJUDICATEUR ET MAITRE D'OUVRAGE DELEGUE:

Interconmunale de Développement Economique
et d'Aménagement du Coeur du Hainaut
I.D.E.A. S.C.R.L.

SIEGE SOCIAL

Rue de Nimy, 53 - 7000 MONS
Tél: 065.375.711 - Fax: 065.375.723

COMMUNE DE HONNELLES

STATION D'EPURATION DE ANGRE

STATION D'EPURATION (1250EH) FLOW SHEET

Date : juin 2019	Echelle(s):	Surface : 0,46 m²
Approuvé par la SPGE, le Mons, le	Référence SPGE : 53083 / 02 / E001	

DRESSE PAR

ETUDES ET REALISATIONS

Rue de Nimy, 53
7000 MONS

Tél. : +32 (0)65.37.57.11
Fax. : +32 (0)65.37.57.23
Email : bureau.etude@idea.be

Directeur Etudes et Réalisations :	Chef du service Assainissement : Ir BOREUX Pascal	Gestionnaires du Projet : Ir BOREUX Pascal, Ir DEPUYDT Marc	Dessinateur : LOGEOT Eric
Ir BENRUBI Benjamin	Chef du service Electromécanique : Ing. LALLEMAND Bernard		

Dossier IDEA :	Phase :	Numéro du Plan :
ABT 119	PROJET	208